

**MIEJSCOWY PLAN ZAGOSPODAROWANIA PRZESTRZENNEGO**

OBEJMUJĄCEGO OBSZAR PARCEL GRUNTOWYCH NR 3991/44, 3991/45, 3991/46, 3991/47,  
POŁOŻONYCH W USTRONIU PRZY UL. RÓWNIKA \*

**LEGENDA:**


**INFORMACJA O OBOWIĄZUJĄCYCH  
OZNACZENIACH ZAWARTYCH NA RYSUNKU**

- Granica opracowania planu, będąca także linią rozgraniczającą
- Linia rozgraniczająca o różnych funkcjach lub różnych zasadach zagospodarowania istniejące podziały własnościowe\*
- Propozycje przybliżony przebieg toru samodzielnego

\*) Zgodnie z planem Przedsiębiorstwa Usług Geodezyjnych Sp. z o.o. z Wisły z dnia 22.05.2002r. dokonano korekty numeracji działek, wg informacji zawartej w tabeli umieszczonej w Ankiecie.

**TERENY O DOMINUJĄCYCH FUNKCJACH WYRZECZOSŁYCH  
POMIĘDZY, DLA KTÓRYCH PRZEWIJAJĄ SIĘ ADAPTACJE FUNKCJI  
STRUKTURALNE I ALIASEZ ZAGOSPODAROWANIE ZODPOWIEDNIMI  
ODPOWIEDNIMI USTALENIAMI**

- ZL Tereny zieleni leśnej, wyłączone z zabudowy
- ZR Tereny zieleni rekreacyjnej, urządzonej
- P Tereny parkingów
- U Tereny usług turystycznych
- MU Teren istniejącej zabudowy
- DD Teren drogi dojazdowej
- W Zaloka widokowa

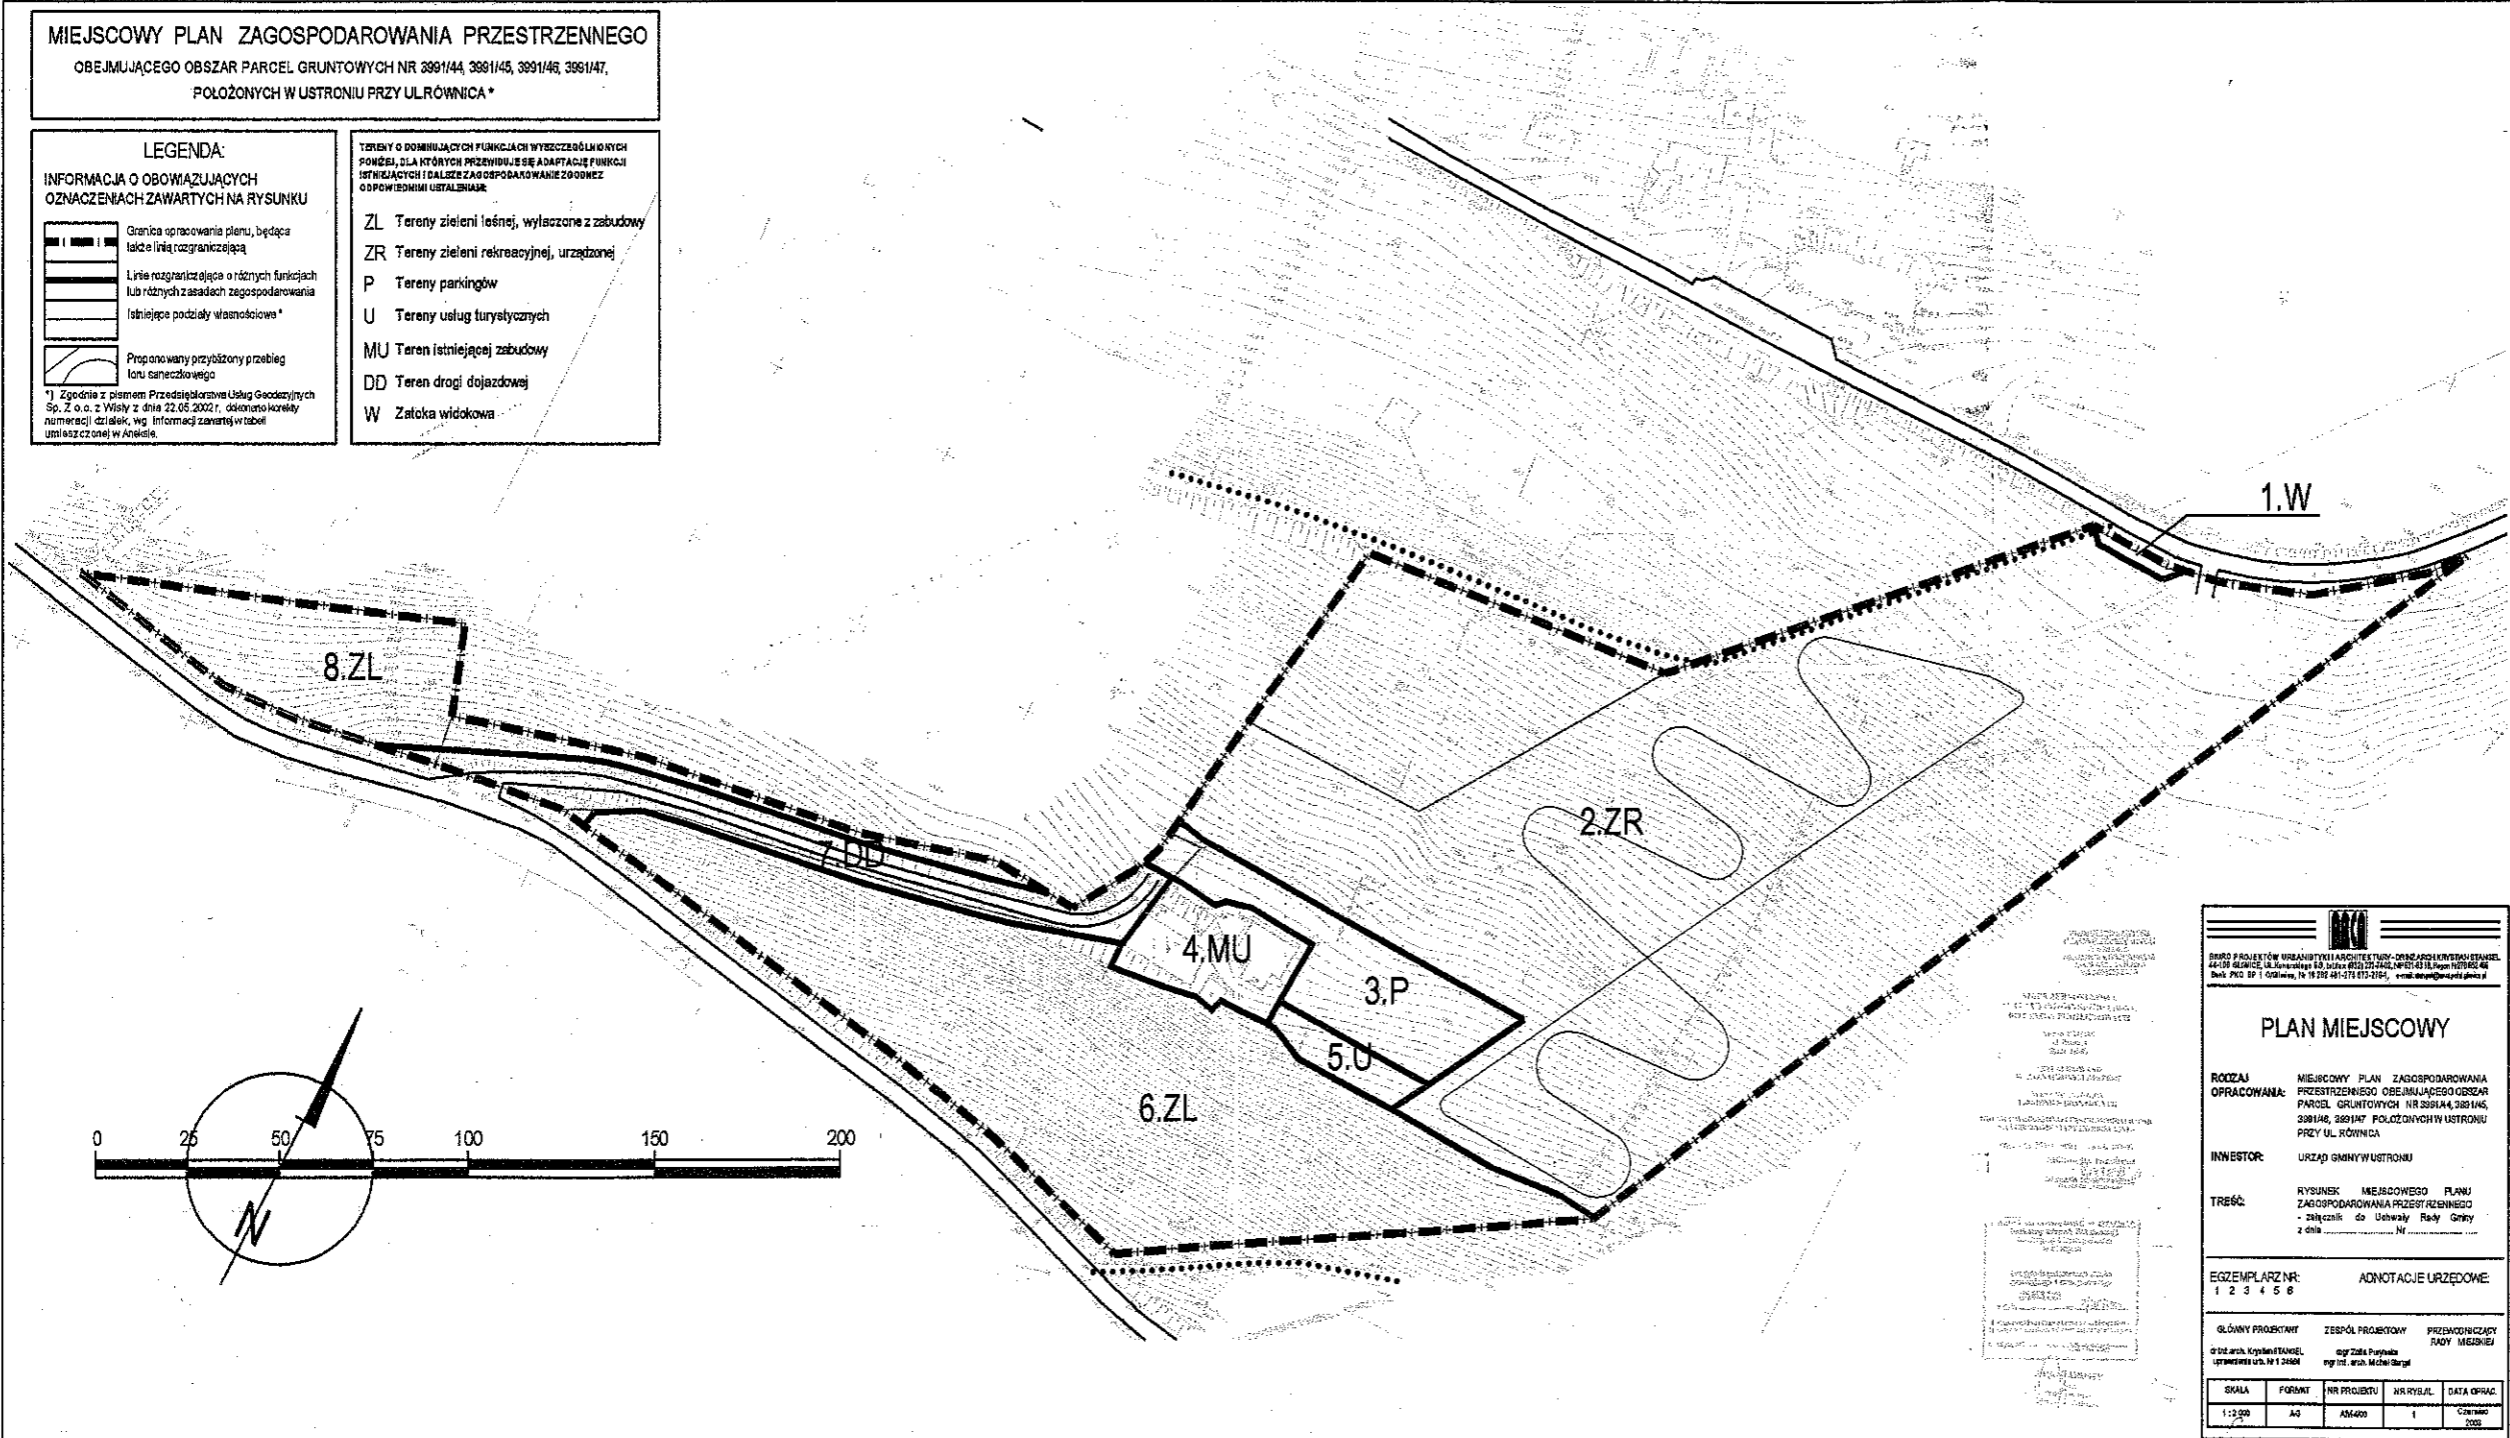

**PLAN MIEJSCOWY**

**ROZDZIAŁ** MIEJSCOWY PLAN ZAGOSPODAROWANIA PRZESTRZENNEGO OBEJMUJĄCEGO OBSZAR PARCEL GRUNTOWYCH NR 3991/44, 3991/45, 3991/46, 3991/47 POŁOŻONYCH W USTRONI PRZY UL. RÓWNIKA

**INWESTOR:** URZĄD GMINY W USTRONI

**TREŚĆ:** RYSUNEK MIEJSCOWEGO PLANU ZAGOSPODAROWANIA PRZESTRZENNEGO - załącznik do Uchwały Rady Gminy z dnia ...

**EGZEMPLARZ NR:** 1 2 3 4 5 6 **ANOTACJE URZĘDOWE:**

<b>GLÓWNY PROJEKTANT</b> mgr inż. Krystian STANGEL ul. ...	<b>ZESPÓŁ PROJEKTOWY</b> mgr inż. ...	<b>PRZEWODNICZĄCY RADY MIEJSCOWEJ</b> ...
<b>SKALA</b> 1:200	<b>FORMAT</b> A3	<b>NR PROJEKTU</b> AM400
<b>NR RYSUNKU</b> 1	<b>DATA OPRAC.</b> Czerwiec 2005	

*Krystian Stangel*  
Dr inż. arch.  
**Krystian STANGEL**  
uprawnienia urbanistyczne:  
Nr 1349/94