




**MIEJSCOWY PLAN ZAGOSPODAROWANIE PRZESTRZENNEGO DLA OBSZARU W REJONIE ULIC DWORCOWEJ, TARTACZNEJ I KOŚCIELNEJ
W OBRĘBIE PARCEL GRUNTOWYCH OZNACZONYCH NR 482, 483, 486, 487, 495, 679,3 679,4 681, 485/20, 489/1, 489/2, 490/11, 478/14, 4804/5, 4804/6
ORAZ CZĘŚCI 5037/1**

SKALA 1: 1 000

LEGENDA:


-  - granica opracowania
-  - linie rozgraniczające terenów
-  - granice działek z oznaczeniem nieruchomości
-  - nieprzekraczalna linia zabudowy
-  - zabudowa mieszkaniowo-usługowa
-  - droga dojazdowa

UWARUNKOWANIA PRZYRODNICZE

-  - tereny zagrożenia powodziowego

ISTNIEJĄCE SIECI INFRASTRUKTURY TECHNICZNEJ

-  - sieć gazowa
-  - sieć elektroenergetyczna napowietrzna i kablowa
-  - sieć wodociągowa

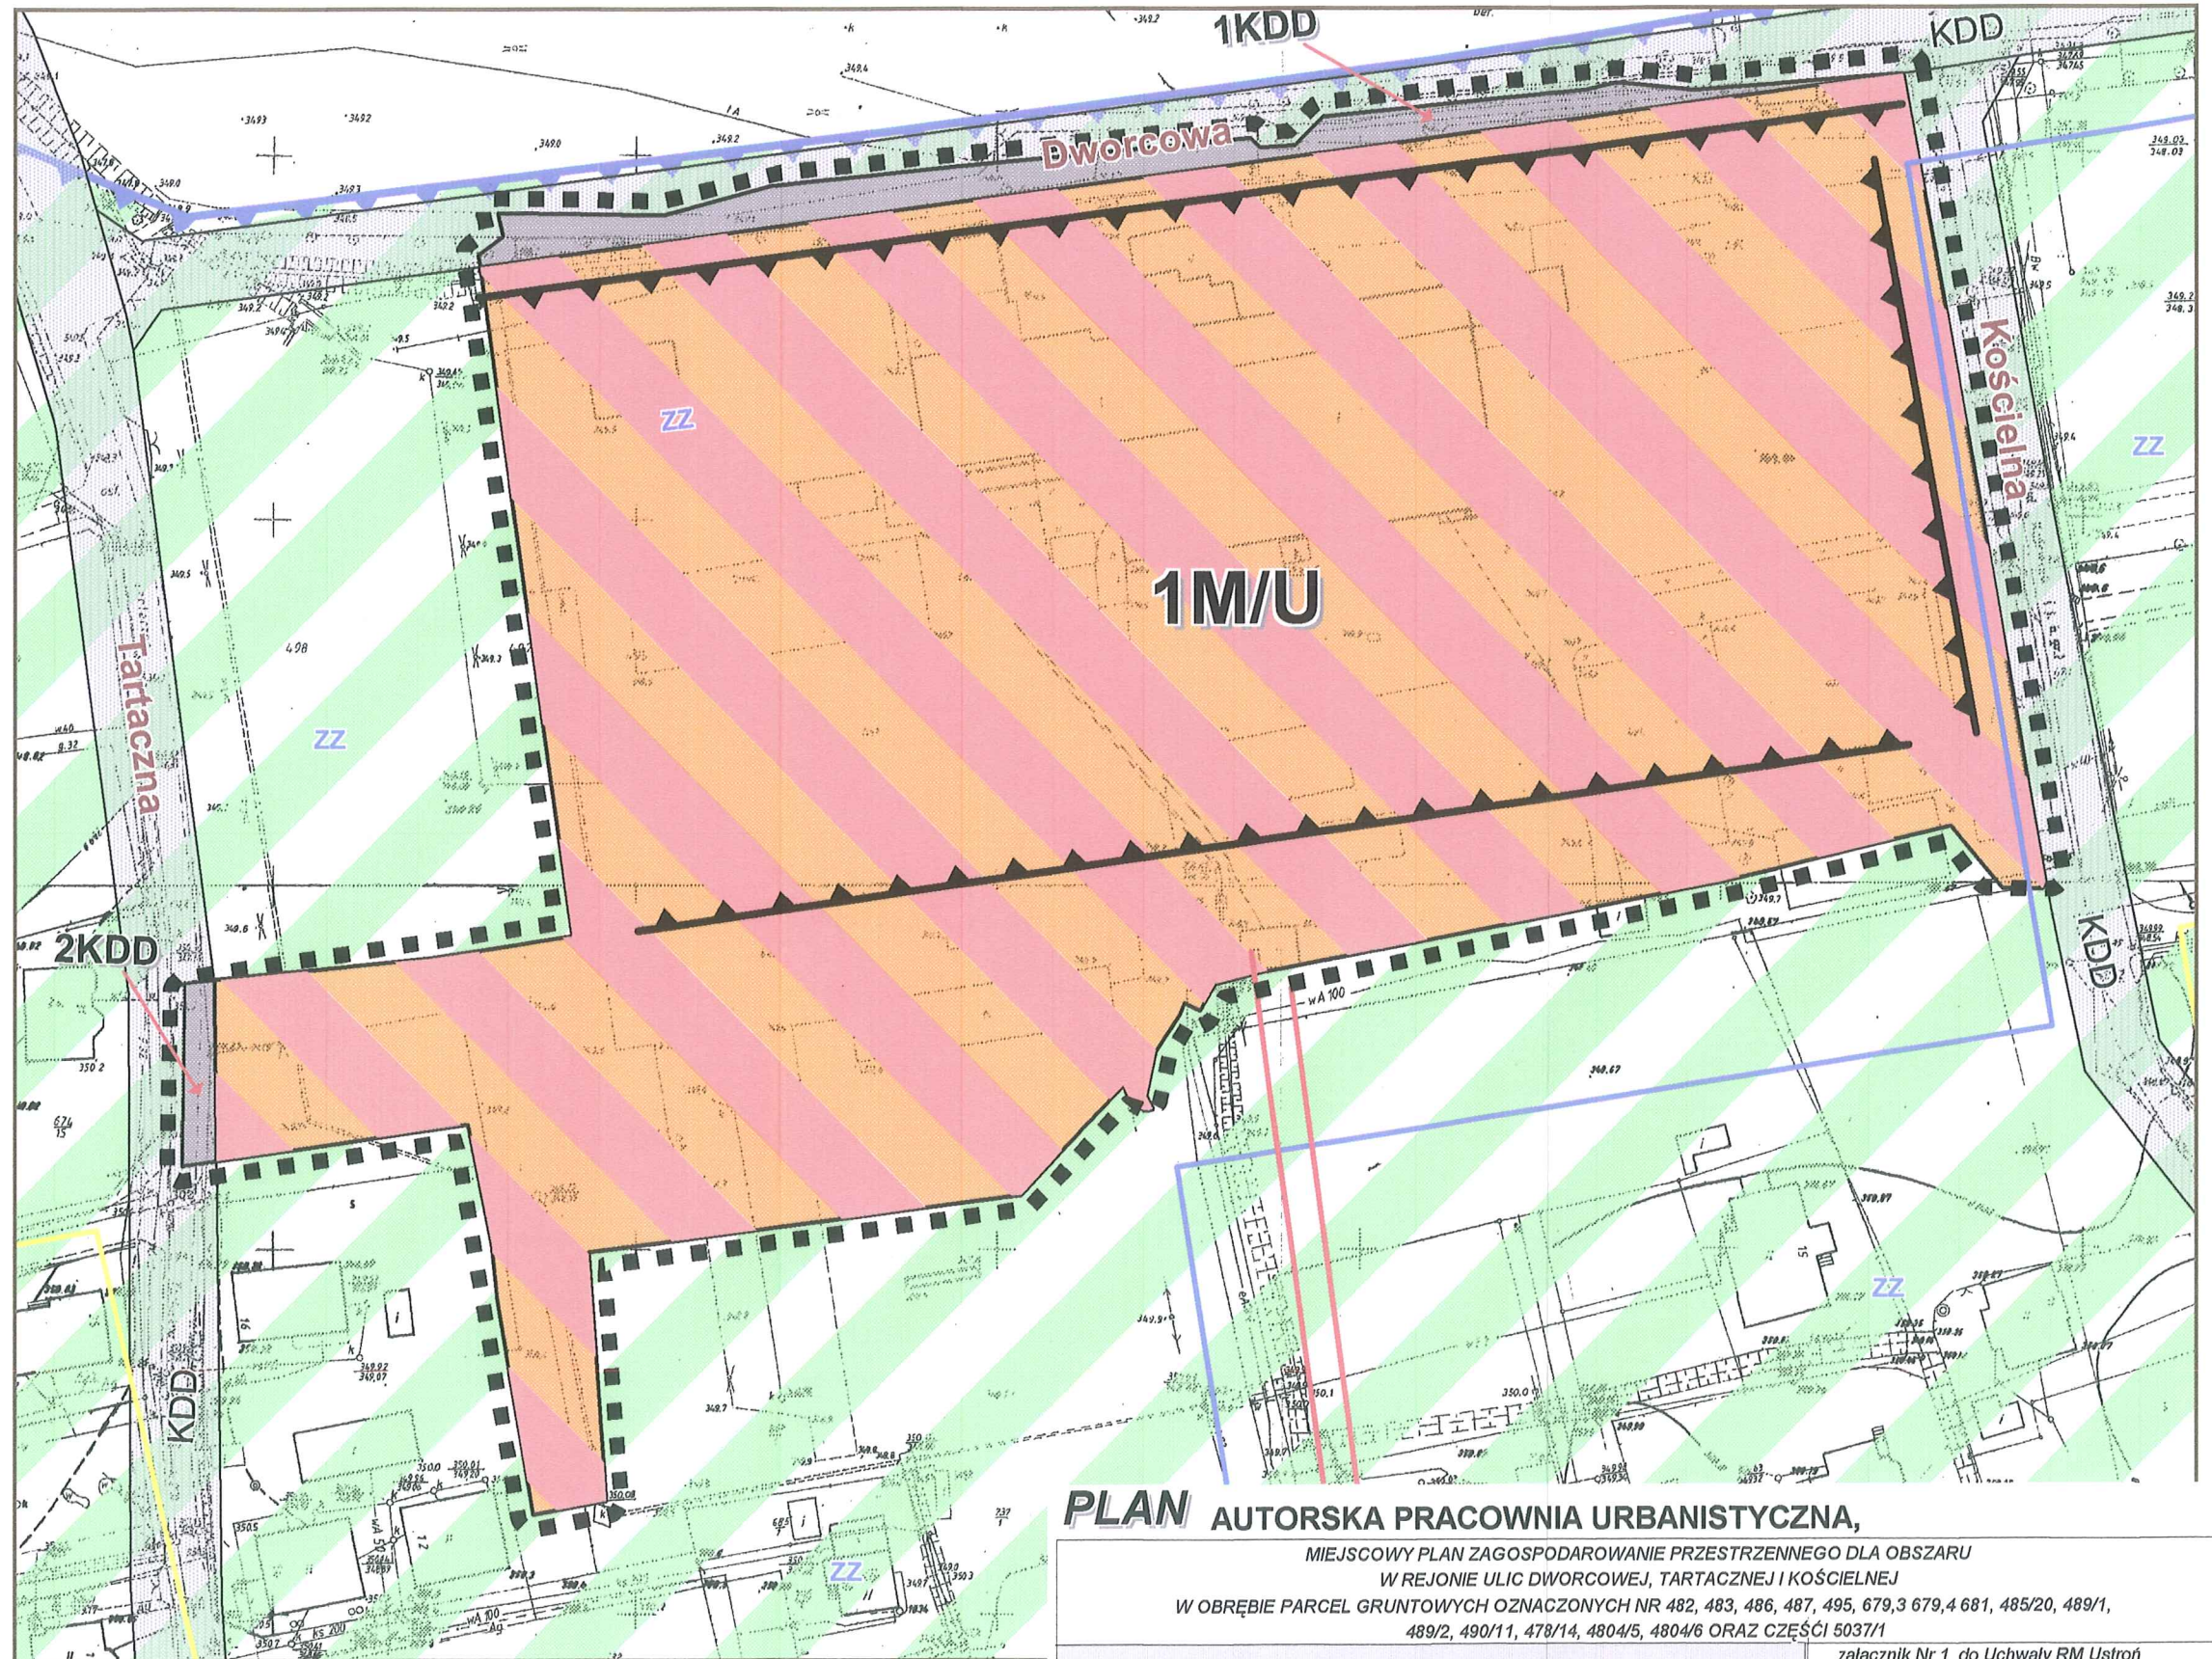

PLAN AUTORSKA PRACOWNIA URBANISTYCZNA,

MIEJSCOWY PLAN ZAGOSPODAROWANIE PRZESTRZENNEGO DLA OBSZARU
W REJONIE ULIC DWORCOWEJ, TARTACZNEJ I KOŚCIELNEJ
W OBRĘBIE PARCEL GRUNTOWYCH OZNACZONYCH NR 482, 483, 486, 487, 495, 679,3 679,4 681, 485/20, 489/1,
489/2, 490/11, 478/14, 4804/5, 4804/6 ORAZ CZĘŚCI 5037/1

RYSUNEK PLANU

Zespół autorski : mgr inż. arch. B. Chaber - główny projektant
inż. arch. Anna Kliś
mgr inż. Magdalena Skowron

załącznik Nr 1 do Uchwały RM Ustron
Nr XXXIV/388/2009
z dnia 25.06.2009r.

skala 1 : 1 000