

ZAŁĄCZNIK NR 1 DO UCHWAŁY NR XVII/229/2020 RADY MIASTA USTRONÓW Z DNIA 28 MAJA 2020 r.

- ## RODZAJE PRZEZNACZENIA PODSTAWOWEGO TERENÓW

- OZNACZENIA OBOWIAZUJĄCE NA PODSTAWIE PRZEPISÓW ODREBNYCH

- GRANICE STREF OCHRONY UZDROWISKOWEJ:

- UWAGA: OBSZAR OBJĘTY PLANEM POŁOŻONY JEST W CAŁOŚCI:
- W GRANICACH PARKU KRAJOBRAZOWEGO "BESKIDU ŚLĄSKIEGO"
- W GRANICACH LOKALNEGO ZBIORNIKA WÓD PODZIEMNYCH LZWP NR 348 - "ZBIORNIK WARSTW GODULA (BESKID ŚLĄSKI)"

- OZNACZENIA INFORMACYJNE
- GRANICA STREFY "A" WG STUDIUM UWARUNKOWAŃ I KIERUNKÓW ZAGOSPODAROWANIA PRZESTRZENNEGO MIASTA

- | | |
|--|---|
| | OBRYSY BUDYNKÓW ISTNIEJĄCYCH |
|  | ORIENTACYJNE OBRYSY BUDYNKÓW JAKIE MOGĄ BYĆ REALIZOWANE ZGODNIE Z USTALENIAMI PLANU |


- | | |
|--|--|
| | ISTNIEJĄCA NAPONOWIETRZNA LINIA ELEKTROENERGETYCZNA 15 kV ZE SŁUPOWYMI STACJAMI TRAFÓ - DO DEMONTAŻU PO WYBUDOWANIU LINII KABLOWEJ |
| | PLANOWANA TRASA ELEKTROENERGETYCZNEJ LINII KABLOWEJ 15 kV |
|  | PROJEKTOWANE STACJE TRANSFORMATOROWE |

-
- GRANICE NIERUCHOMOŚCI

UWAGA: OBSZAR OBJĘTY PLANEM ZNAJDUJE SIĘ NA WYSOKOŚCI PONAD 550 M N.P.M.

SPOSÓB OPISU TERENÓW NA RYSUNKU PLANU

- | | | |
|---|-----|--|
| 1 | US1 | PEŁNY SYMBOL TERENU |
| | | SYMBOL PODSTAWOWEGO PRZEZNACZENIA TERENU |
| | | KOLEJNY NUMER TERENU W RAMACH TEGO SAMEGO PRZEZNACZENIA PODSTAWOWEGO TERENÓW |

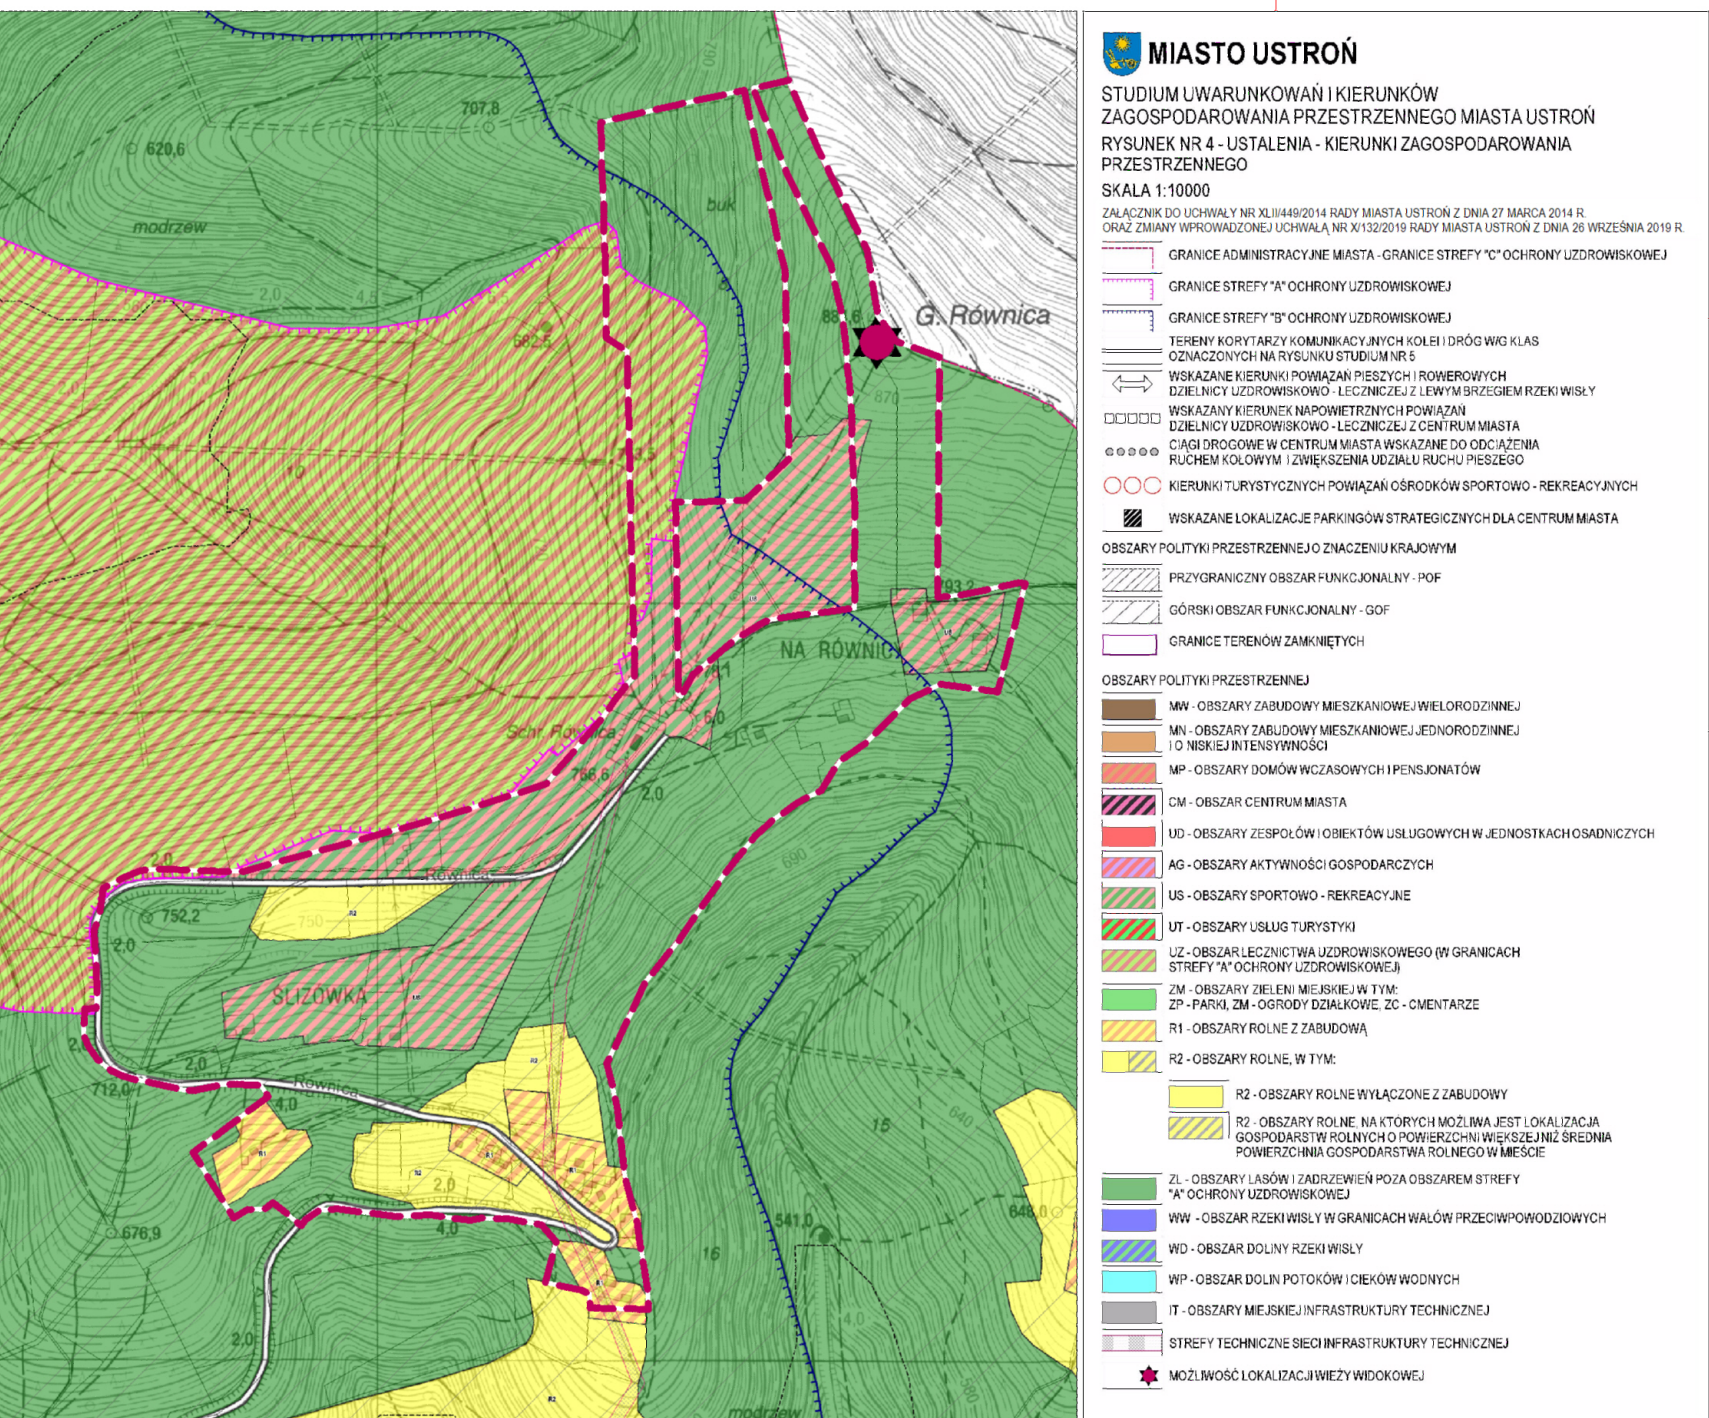

**GRANICE OBSZARU OBJĘTEGO PLANEM NA TŁE RYSUNKU USTALEŃ STUDIUM UWARUNKOWAŃ
I KIERUNKÓW ZAGOSPODAROWANIA PRZESTRZENNEGO MIASTA USTRŃ - SKALA 1:10000**

MIEJSCOWY PLAN ZAGOSPODAROWANIA PRZESTRZENNEGO
TERENU POŁOŻONEGO W USTRONIU W REJONIE GÓRY RÓWNICA

RYSUNEK PLANU - SKALA 1:2000

ZAŁĄCZNIK NR 1 DO UCHWAŁY NR XVI/229/2020
RADY MIASTA USTRONŃ Z DNIA 28 MAJA 2020 r.

OPRACOWANO W PRACOWNI URBANISTYCZNEJ W RYBNIKU SP. Z O.O.